


Usługi Geodezyjne
TAMAM
mgr inż. Bogusz Włodarczyk
ul. Rzemieślnicza 1/505A, 30-383 Kraków
Regon 120453540 NIP 944-176-77-29



SP ZAKŁAD OPIEKI ZDROWOTNEJ MSWiA W KRAKOWIE
BUDYNEK "D"
1 : 500

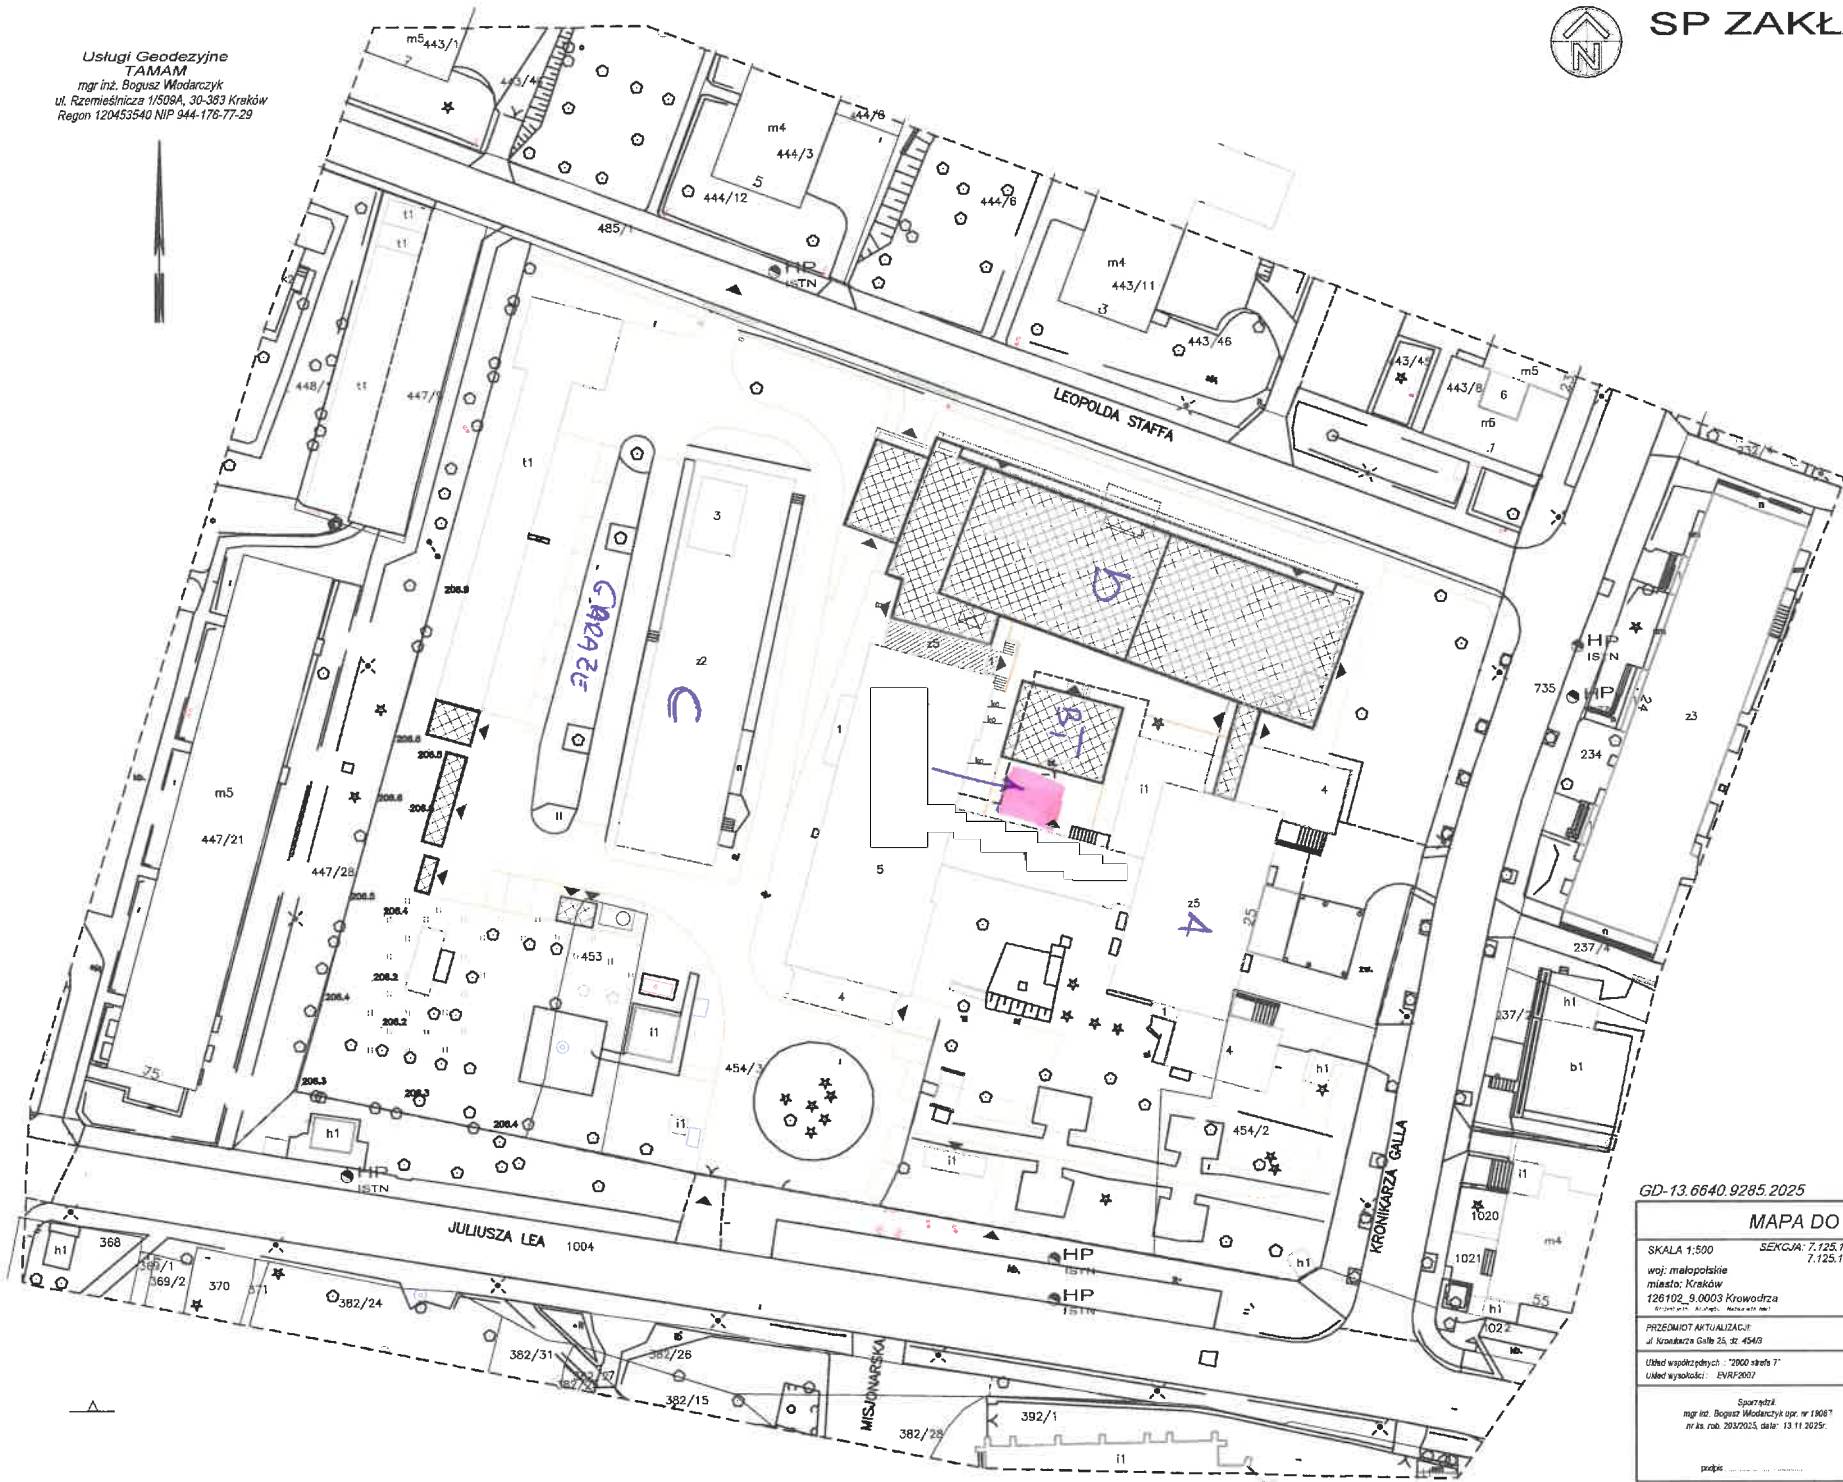

Nie wykazuje się istnienia w terenie innych
nie wykazanych na niniejszej mapie urządzeń podziemnych,
które nie były zgłoszone do Inwentaryzacji.
W zakresie opracowania występują aktualne uzgodnienia
projektowanych sieci uzbrojenia podziemnego.

GD-13.6640.9285.2025

MAPA DO CELÓW PROJEKTOWYCH	
SKALA 1:500	SEKCJA: 7.125.11.02.3.1 7.125.11.07.1.2
woj. małopolskie	
miasto: Kraków	
126102_9.0003 Krowodrza	
PRZEDMIOT AKTUALIZACJI	
ul. Krowodrza Główna 35, st. 454/3	
Układ współrzędnych: "2000 kręta 1"	
Układ wysokości: "ENR2007"	
Sprowadzi mgr inż. Bogusz Włodarczyk opr. w 19067 z dnia rob. 2019/03/13, data: 13.11.2025	
podpis: _____	
Podeklaram, że niniejszy dokument został opracowany w wyniku prac geodezyjnych i kartograficznych, których rezultaty zawiera operat techniczny pozbawiony ewentualnych jednostronnych informacji, że jestem świadomy odpowiedzialności karnej za złożenie fałszywego świadectwa	
Identyfikator zgłoszenia prac	GD-13.6640.9285.2025
Opis składowy geodezyjny, który dla celów zgłoszenia	PREZIDENT MIASTA KRAKOWA
Wykonawca prac geodezyjnych	mgr inż. Bogusz Włodarczyk ul. Rzemieślnicza 1/505A 30-383 Kraków NIP 944-176-77-29
Nr oraz data sporządzenia dokumentu zawierającego wynik geodezyjny, który zawierał zgłoszenie	GD-13.6640.9285.2025.1-ps z dnia 2019-11-20 mgr inż. Bogusz Włodarczyk opr. w 19067 z dnia 23.04.2025
Imię i nazwisko oraz nr up. zawodowych wykonawcy	mgr inż. Bogusz Włodarczyk opr. w 19067 z dnia 23.04.2025